


GRUNDRISS BUSINESSFLÄCHE IM BÜRO-UND GESCHÄFTSHAUS MARIETTA-QUARTIER

Adresse: Breiter Weg 23-26, 39104 Magdeburg

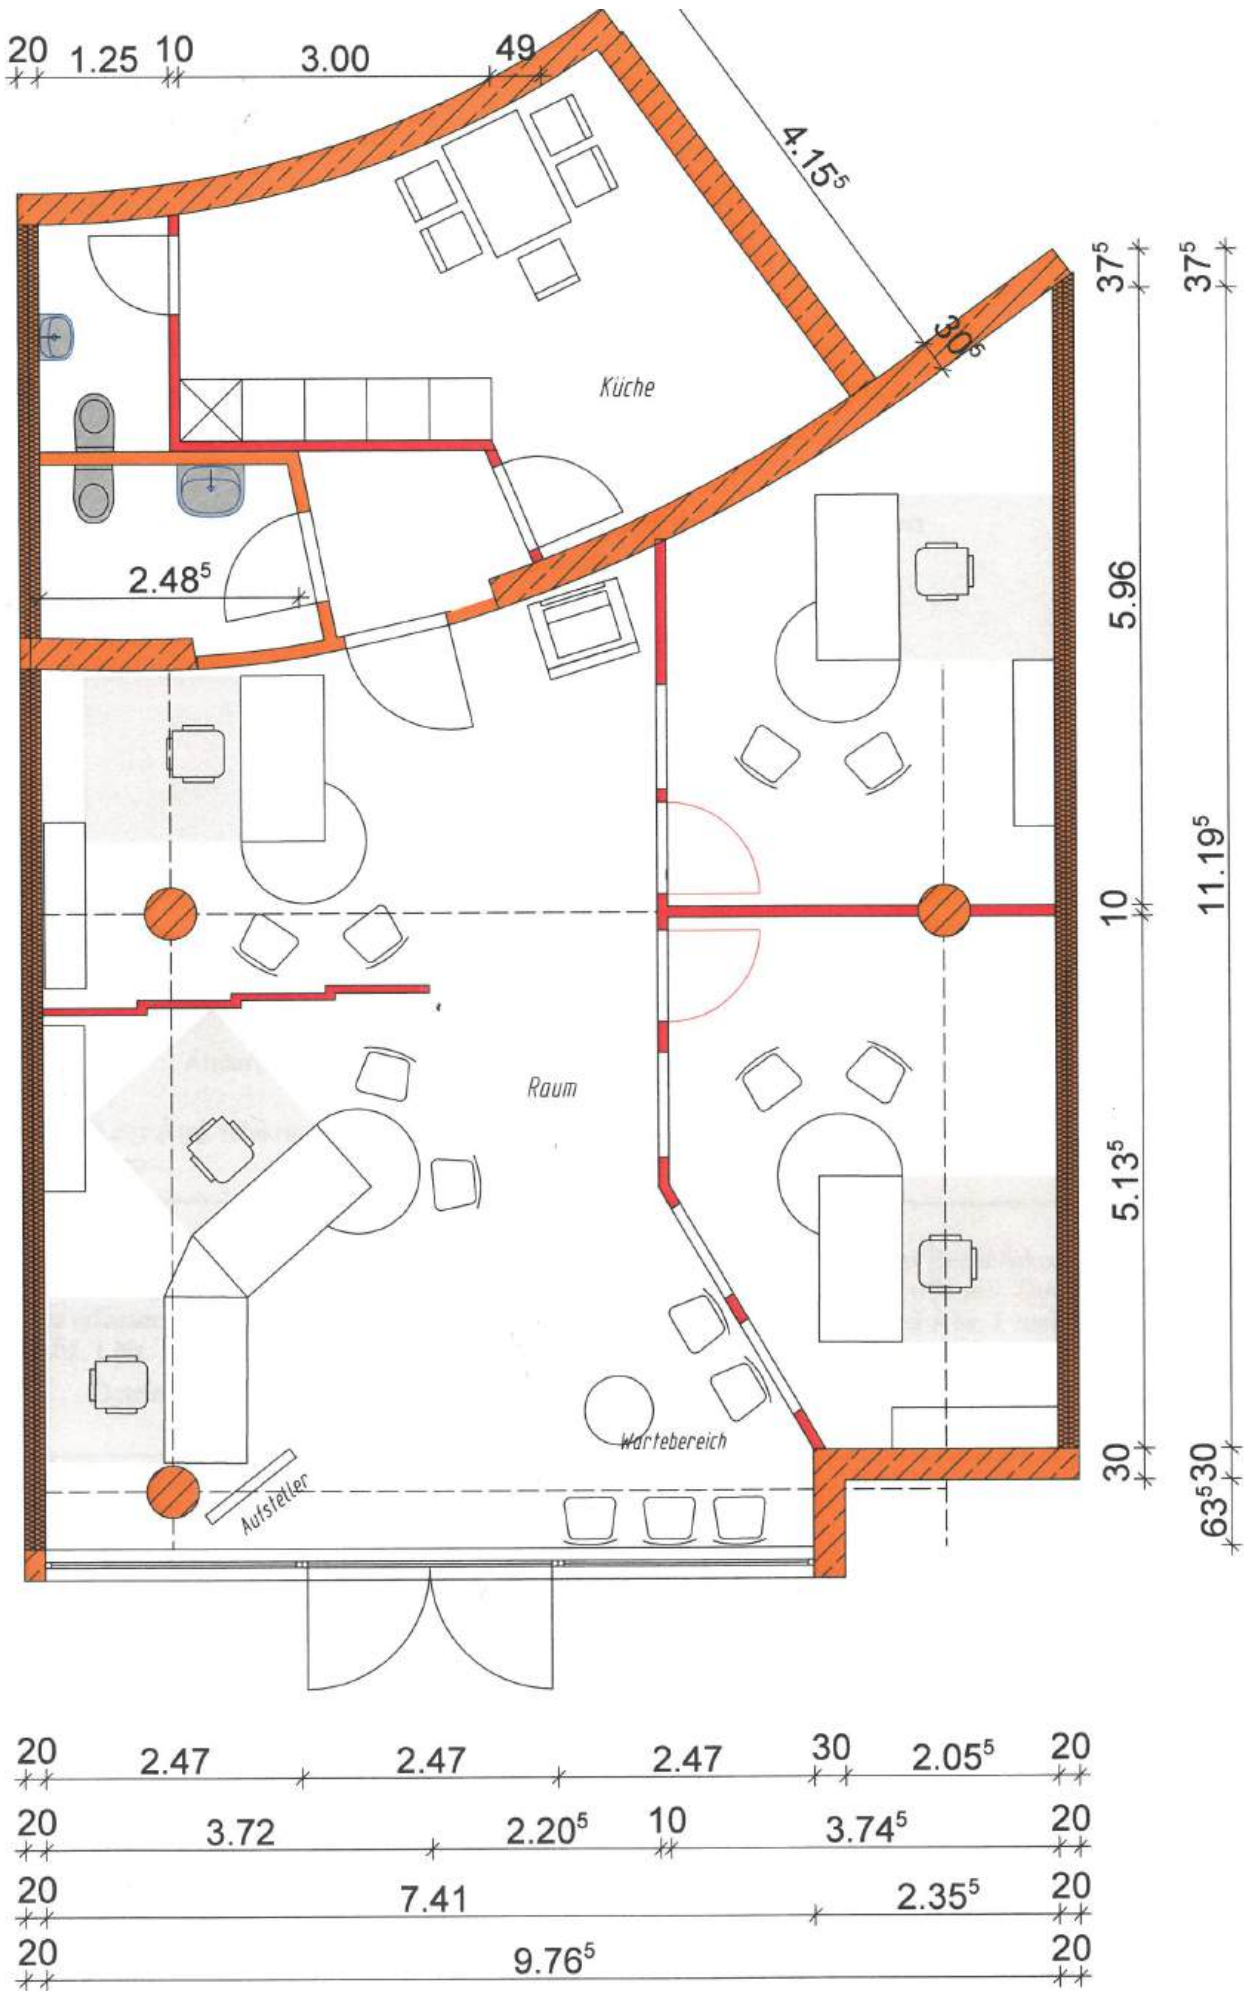

GRUNDRISS BUSINESSFLÄCHE IM BÜRO-UND GESCHÄFTSHAUS MARIETTA-QUARTIER

Adresse: Breiter Weg 23-26, 39104 Magdeburg



KONTAKT

TORSTEN KLITZSCH

TEL 0391 - 56 98 324

T.Klitzsch@MWG-Wohnen.de